

Vallilan puiston kaupunkitaide- kilpailu

20.4.2020



POHJOLA RAKENNUS



Kilpailukutsu

Pohjola Rakennus Oy Suomi uudistaa Helsingin Vallilan puiston urheilukentän ja rakentaa sen alle uuden pysäköintilaitoksen alueella tehtävien kerrostalojen rakentamisen yhteydessä. Pysäköintilaitoksen uudet sisäänkäynnit tulevat kentän ympärille, joista kahteen tilataan taidekilpailun perusteella taiteilijan tai taiteilijaan verrattavan ammattilaisen työstämät julkisivumaalaukset /-taideteokset aiheena **Vallilan salaisuus**.

Sisäänkäyntien taustamateriaalina on ruostuvaa corten-terästä, johon laserleikataan reikäperforointi. Corten-teräksen taustalla on betonielementti. Taiteilija voi myös ehdottaa muuta taustamateriaalia, joka sopii arvokkuudeltaan kaupunkikuvaan.

Kilpailutöiden joukosta valitaan kolme parasta, joista raadin valitsema teos toteutetaan yhteistyössä Pohjola Rakennuksen ja Huttunen-Lipasti arkkitehdit kanssa.

Toteutettavaksi valitun taideteoksen suunnitellut saa 8 000 €:n rahapalkinnon, toiseksi ja kolmanneksi tulleet 1 000 €:n rahapalkinnon. Voittajan palkinto maksetaan kahdessa erässä, 1/2 kahden kuukauden kuluttua kilpailun päättymisestä ja 1/2 teoksen valmistuttua. Pohjola Rakennus kustantaa valitun teoksen toteuttamisen vaatimat materiaalikulut.

Kilpailuraatina toimii Pohjola Rakennuksen ja Huttunen-Lipasti arkkitehtien projektityöryhmä sekä arkkitehti Sari Viertiö ja asemakaava-arkkitehti Milla Nummikoski Helsingin kaupungilta.

Kilpailuteokset arvioidaan kokonaisvaltaisesti, arvioinnissa painotetaan taiteellisen ulkonäön lisäksi teoksen turvallisuutta, terveellisyyttä, kestävyyttä, ylläpidettävyyttä ja kustannustehokkuutta. Kilpailun voittaja sitoutuu toteuttamaan kilpailuun osoittaman teoksensa.

Kilpailuaika päättyy sunnuntaina 31.5.2020 klo 23.59.

Toteutettavaksi valittu taideteos sekä kaksi muuta finalistia julkistetaan Pohjola Rakennuksen sivuilla 15.6.2020. Teos toteutetaan vuoden 2022 loppuun mennessä.

Toimita kilpailuteoksen suunnitelma sähköisessä muodossa osoitteeseen **kodit.uusimaa@pohjolarakennus.fi** otsikolla **Vallilan salaisuus - taidekilpailu**.

Tutustu Helsingin kaupungin julkisivumaalaustaitteen ohjeisiin täältä >>



Salaisuus kodeista Vallilassa – kantakaupungissa ja luonnossa samaan aikaan.

Taustaa

Valtaväyliltä hiljaisuuteen, mukulakiviltä vehreyteen ja betoniseinistä korttelipihoille: Vallilaan on kätkeyty salaisuus, josta ei moni tiedä, eikä se ulospäin itseään paljasta. Vielä.

Kumpulan puutarhojen rauhan ja Vallilan kaupunkivilinän väliin on siroteltu tuon salaisuuden ainekset: ihmiset ja tapahtumat, kodit ja pihat sekä puistot ja pelikentät.

Ihan pian saapuu aika, jolloin salaisuus alkaa avautua uusillekin uteliaille, ehkä sinullekin.

Salaisuus kodeista Vallilassa – kantakaupungissa ja luonnossa samaan aikaan.



Havainnekuva luoteesta





VALLILANPUISTO
PELIKENTÄN SUUNNITELMA 1:500

Vallilanpuiston kivituhkapintaisen pelikentän alle rakennetaan pysäköintilaitos. Pelikenttä rajautuu Karstulantien ja Kangasalan tien puolella säilytettäviin lehmusrivistöihin, kaakossa oppilaitokseen ja lounaassa Vallilanpuistoon. Ajo pysäköintilaitokseen tapahtuu Kangasalan tieltä kentän koillispuolelta. Poistumiseen tarkoitetut rakennukset sijoittuvat kentän luoteispäättyyn ja kentän lounaislaidalle.

Pelikentän koko on noin 44x76 metriä ja sen tasaus kallistuu kohti Kangasalan tieltä kentän kaakkoislaidalla. Puiston länsireunalla oleva syreeniaidanne ja vanha pergola korvataan uudella syreeniaidanteella ja niiden väliin sijoitettavalla Corten-teräksisellä ja puupintaisella penkillä.

HULEVEDET:

Kentän hulevedet imeytetään pysäköintilaitoksen ulkopuolella olevaan maa- ja kiviainestäyttöön.


Taidepinnat

Taidepinnat 2 kpl sisäänkäynnissä A ja 1 kpl sisäänajoluiskassa C.

Merkitty asemapiirrokseseen punaisella viivalla.




A

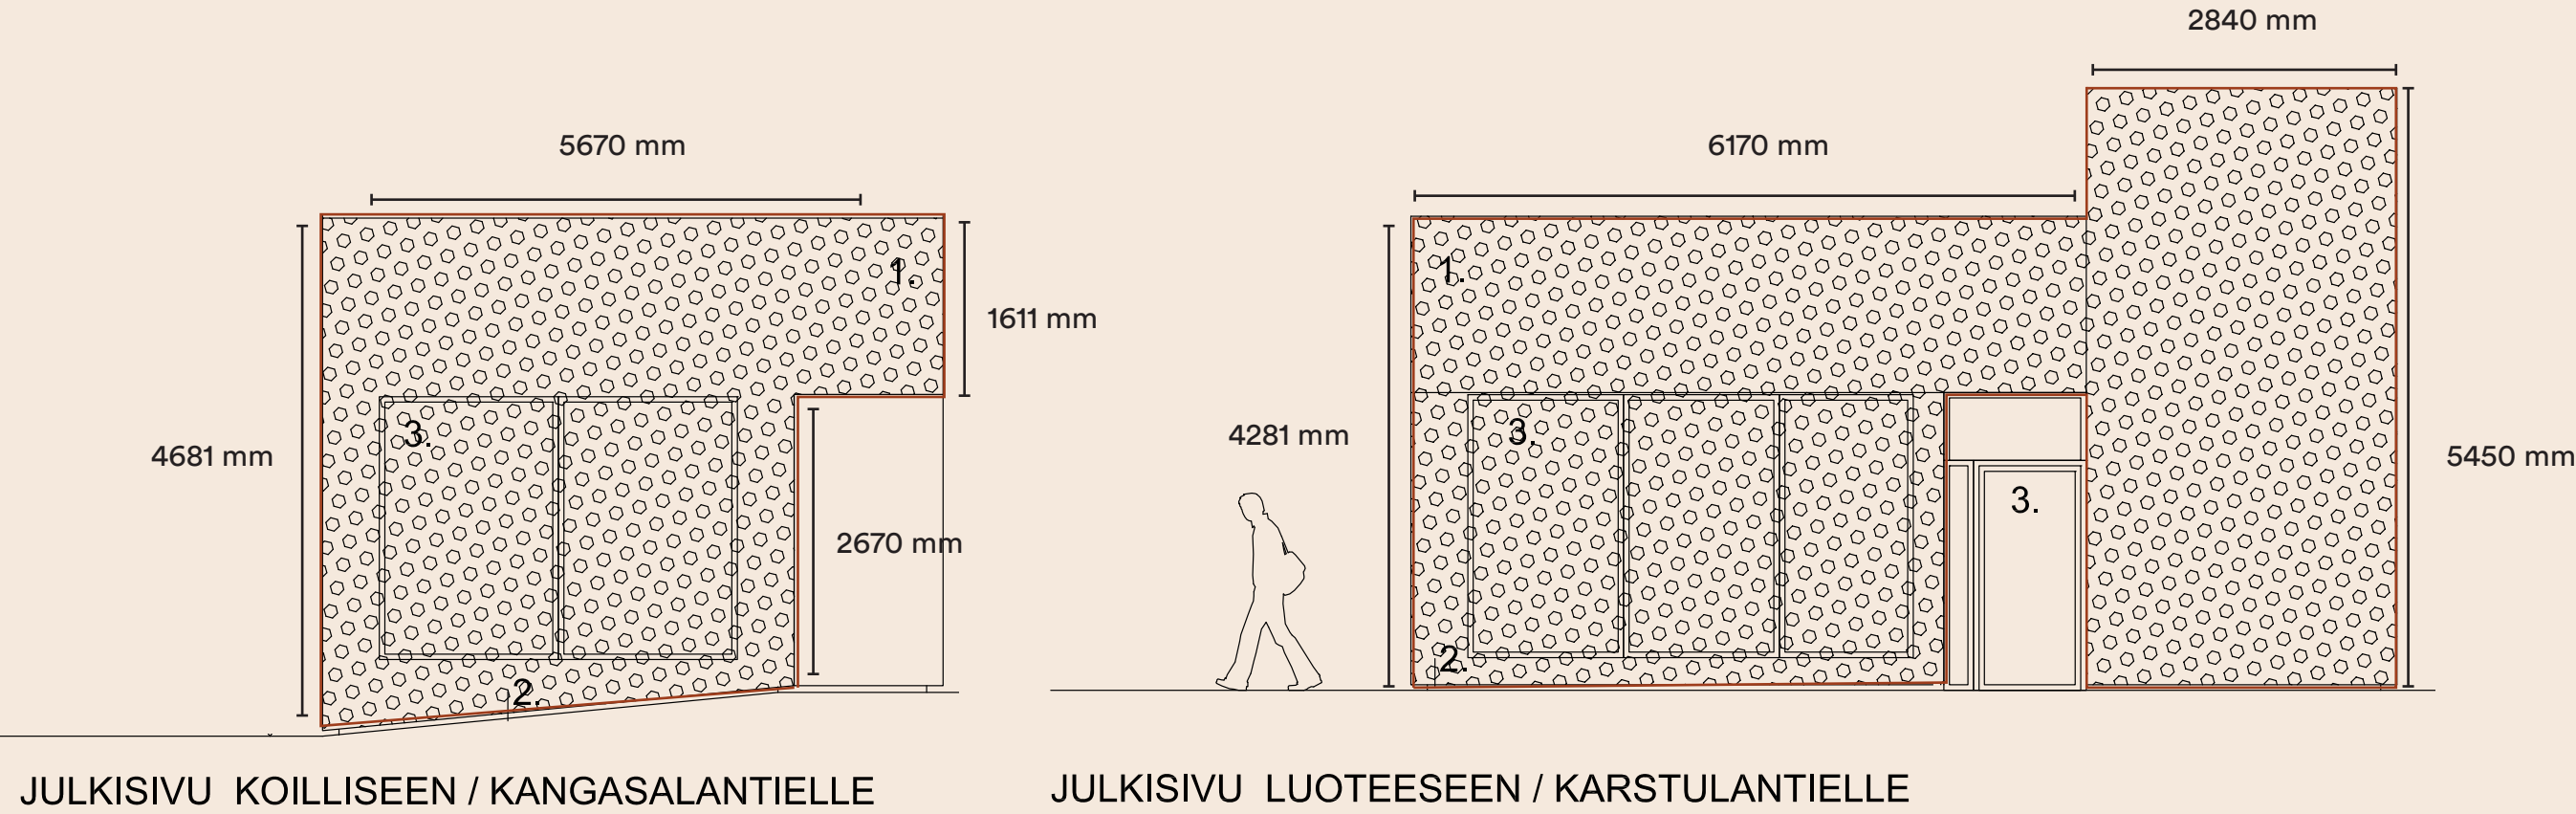


Taiteilija voi ehdottaa kilpailutyössään poikkeavaa pintamateriaalia teosten taustaksi.

- JULKISIVUMATERIAALIT:
1. CORTEN-TERÄS: PERFOROITU JULKISIVULEVY (periaaterasteri)
 2. Betoni
 3. LASI

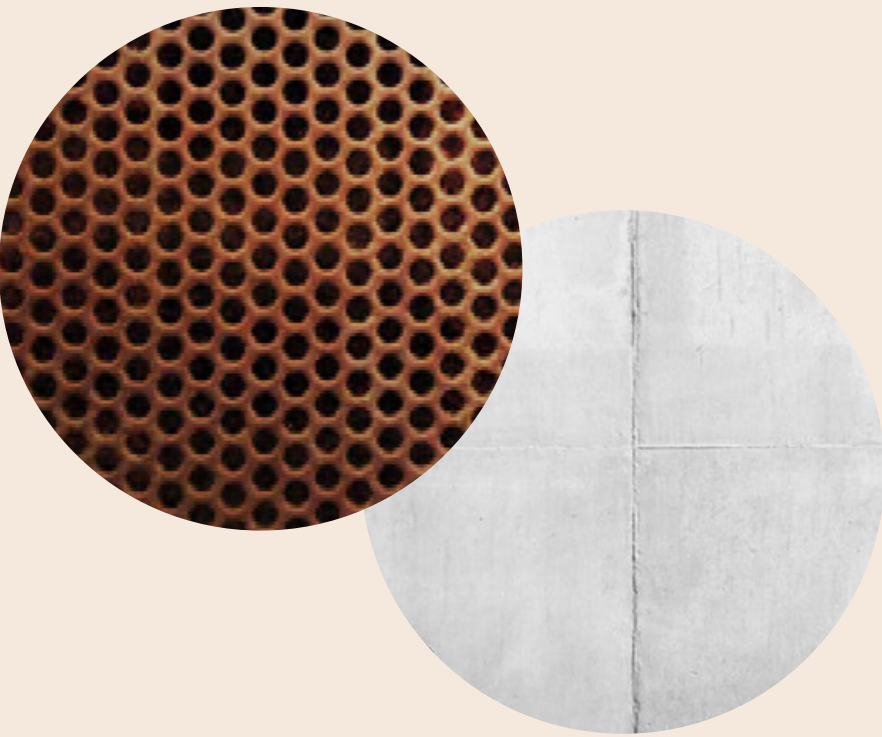


C

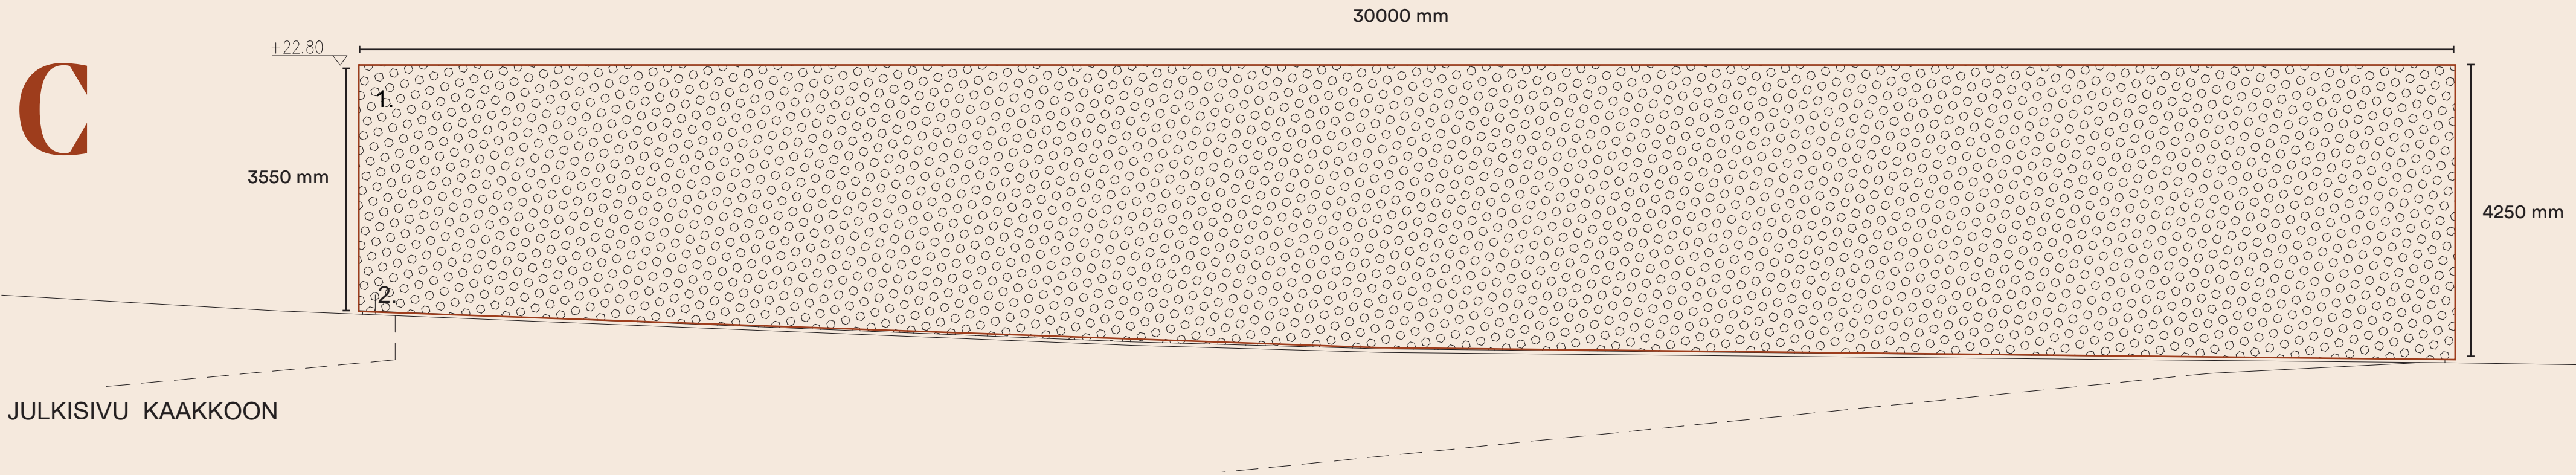



ALUEJULKISIVU KANGASALANTIETÄ

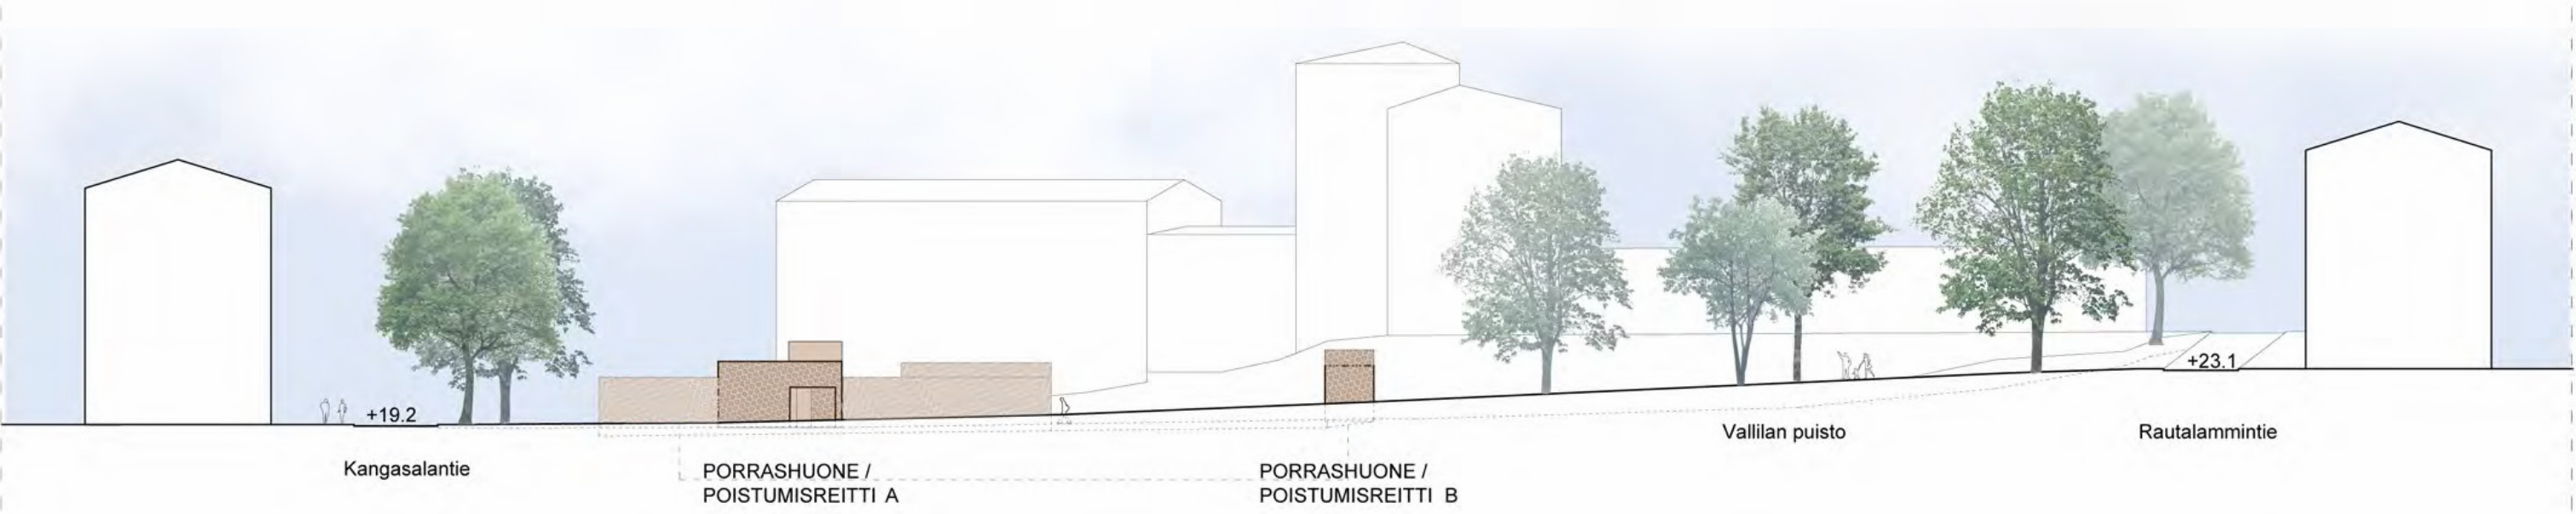

ALUEJULKISIVU KARSTULANTIETÄ



Teemme uusia mukavuusalueita

Pohjola Rakennus Oy Suomi luo mukavuusalueita yli 30 vuoden kokemuksella niin asiakkaille työntekijöille kuin yhteistyökumppaneillekin. Asiakkaillemme olemme luotettava ja lähellä. Suunnittelemme ja rakennamme vuosittain yli 2 000 kotia, joita yhdistävät hyvä sijainti, toimiva pohjaratkaisu ja laadukkaat materiaalit. Työntekijöillemme tarjoamme kiinnostavia työtehtäviä, mahdollisuuden kehittää omaa osaamista sekä mukavat kollegat. Yhteistyökumppanimme tuntevat meidät tarmokkaina ja määrätietoisina ammattilaisina, joiden kanssa asiat etenevät.

Aivan. Kun haluat löytää oman mukavuusalueesi, voit luottaa meihin.

pohjolarakennus.fi